


mercamadrid

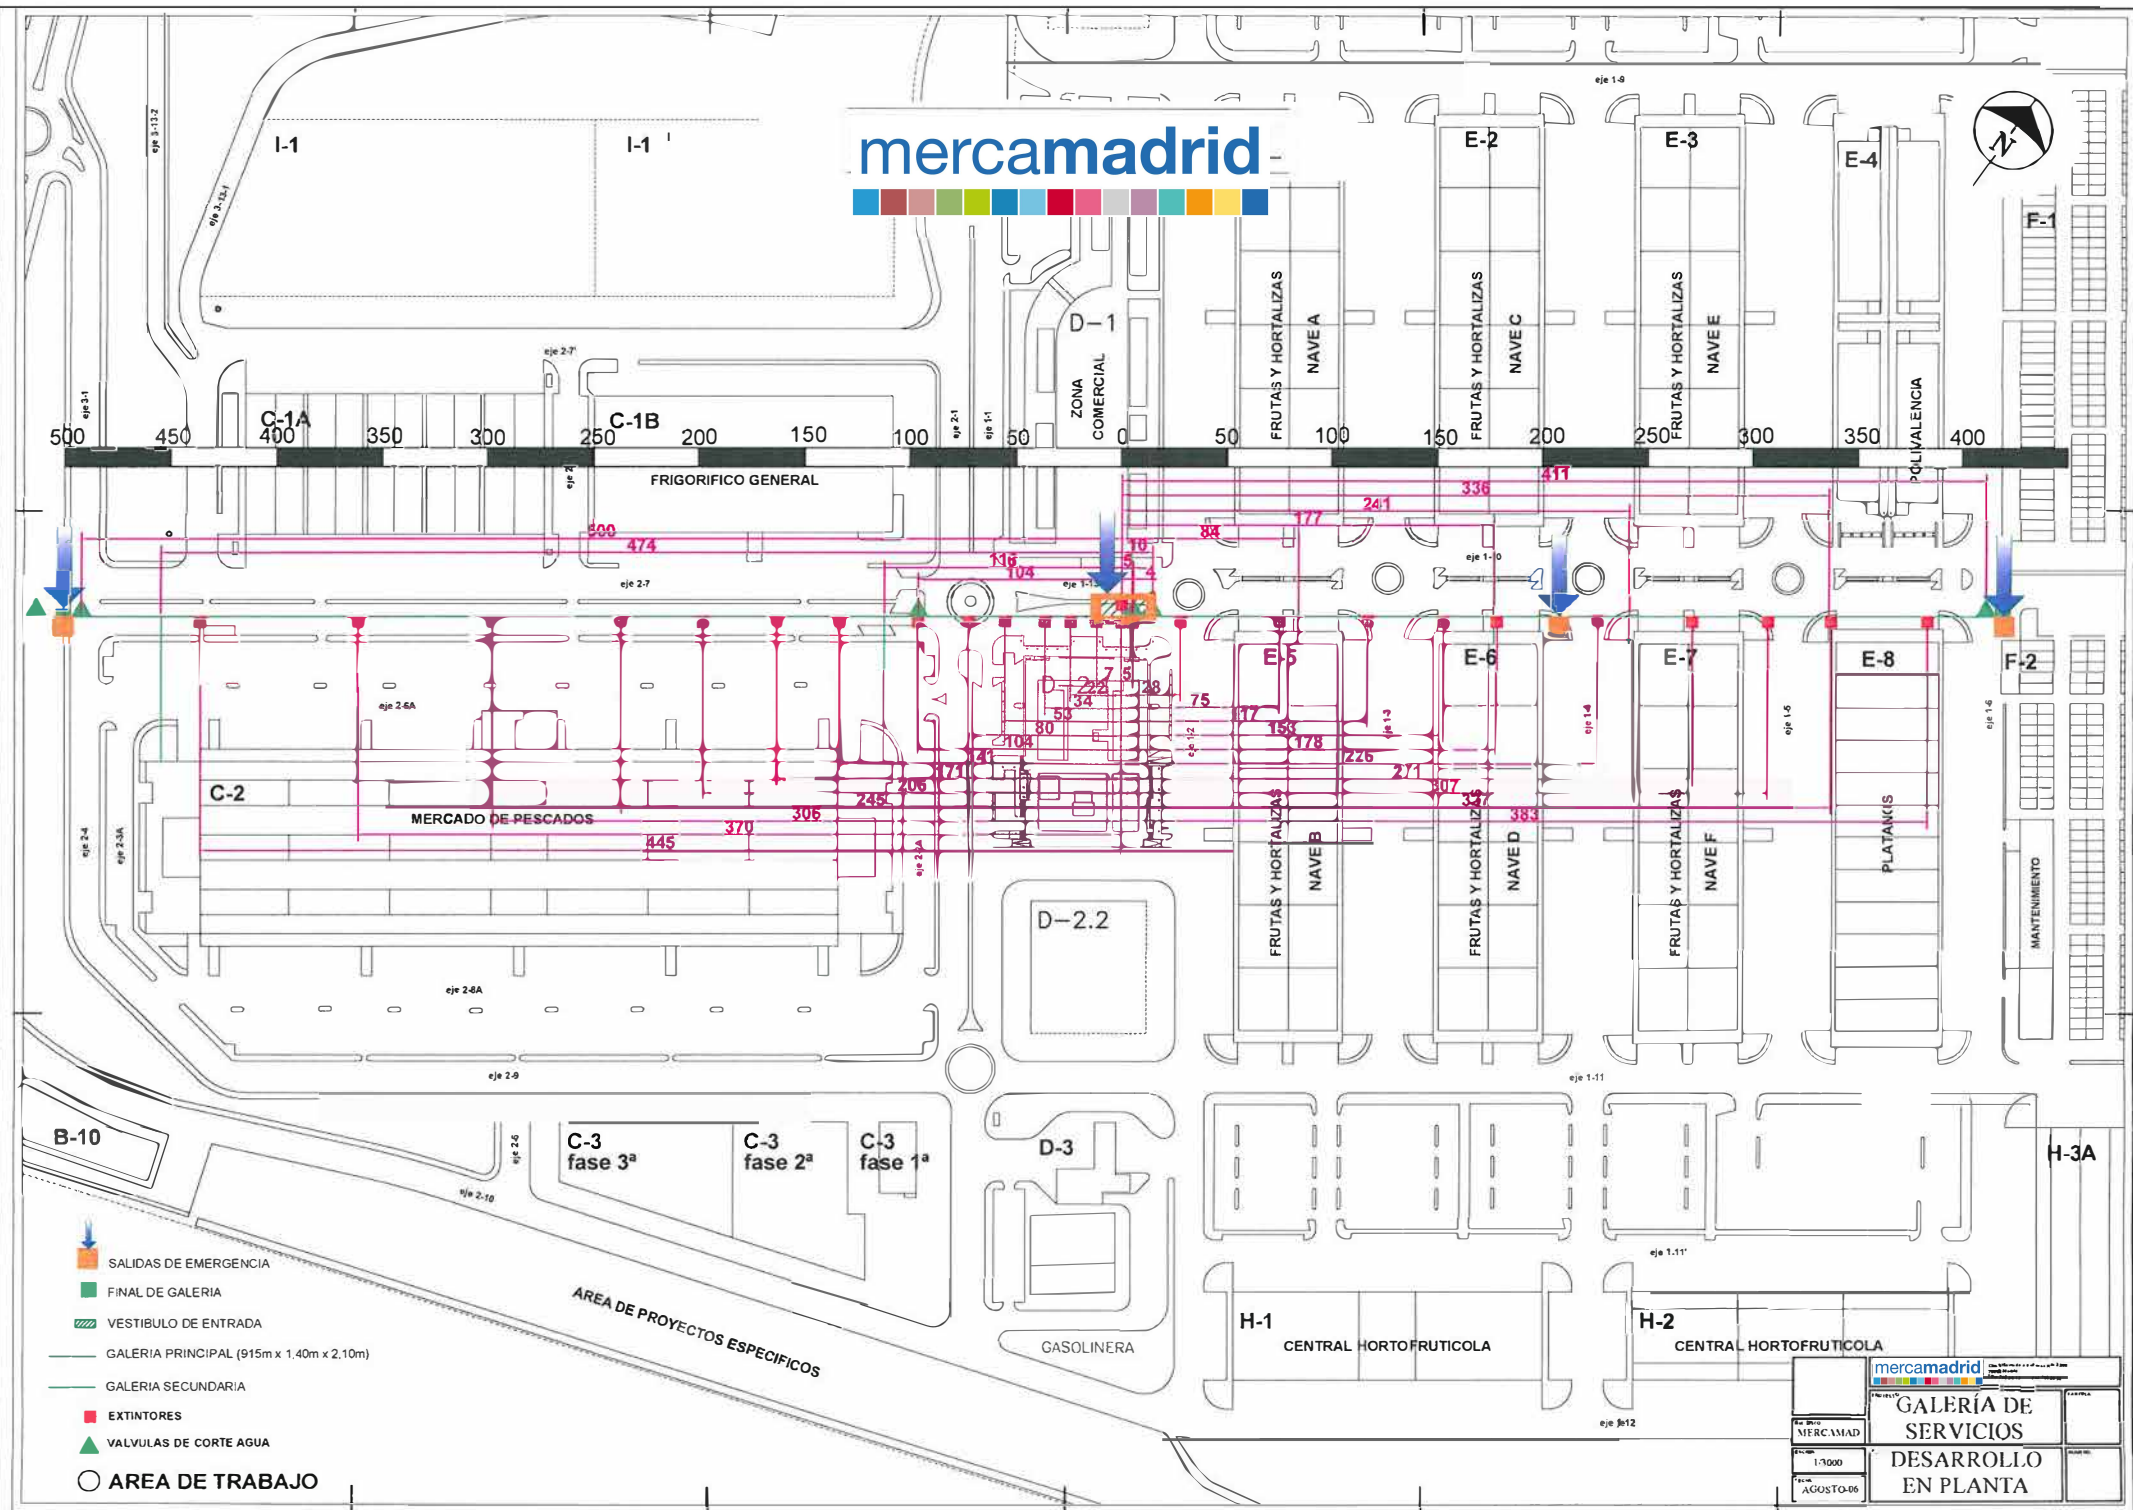

- SALIDAS DE EMERGENCIA
- FINAL DE GALERIA
- VESTIBULO DE ENTRADA
- GALERIA PRINCIPAL (915m x 1.40m x 2.10m)
- GALERIA SECUNDARIA
- EXTINTORES
- VALVULAS DE CORTE AGUA
- AREA DE TRABAJO

	GALERÍA DE SERVICIOS DESARROLLO EN PLANTA
Escala: 1:3000 Fecha: AGOSTO-06	Proyecto: MERCAMAD Autor: